


## Scheda Tecnica - Tendostruttura Cover

### Technical Datasheet - Cover

bre\_cov\_030\_b BALUM - La Fabbrica della Comunicazione

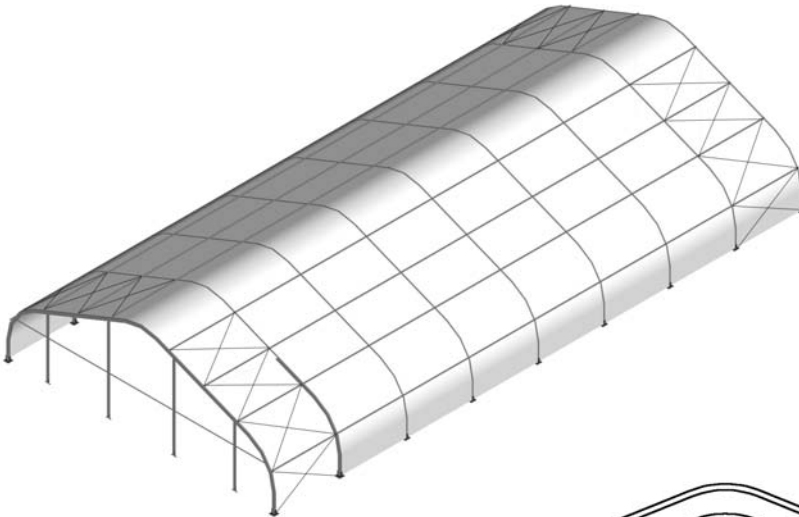


#### MATERIALI UTILIZZATI

Profili e fusioni in lega di alluminio anodizzato  
Sistemi di fissaggio, ancoraggio e funi in acciaio zincato  
Teli di copertura impermeabile in tessuto di poliestere spalmato  
PVC autoestinguente

#### MATERIALS USED

Anodized aluminium alloy for sections and castings  
Zinc-plated steel for fittings, anchoring systems and cables  
Self-extinguishing PVC - coated polyester waterproof fabric for the covering

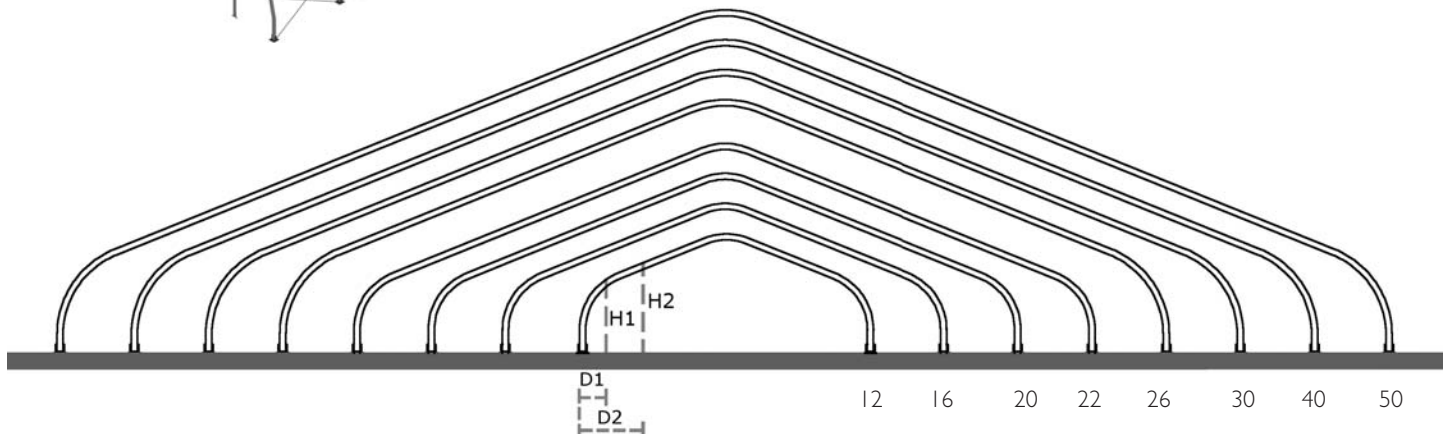

LARGHEZZA ESTERNA WIDTH	ALTEZZA COLMO ESTERNA RIDGE HEIGHT	D1	H1	D2	H2
12,24	5,07	0,5	2,57	1,0	3,09
16,61	6,60	0,5	3,08	1,0	3,69
20,41	7,39	0,5	3,08	1,0	3,69
22,60	7,82	0,5	3,08	1,0	3,69
26,00	8,46	0,5	3,08	1,0	3,69
26,00	9,28	0,5	3,60	1,0	4,30
30,95	10,28	0,5	3,60	1,0	4,30
41,05	12,30	0,5	3,60	1,0	4,30
50,42	14,21	0,5	3,60	1,0	4,30